工 場 平 面 図

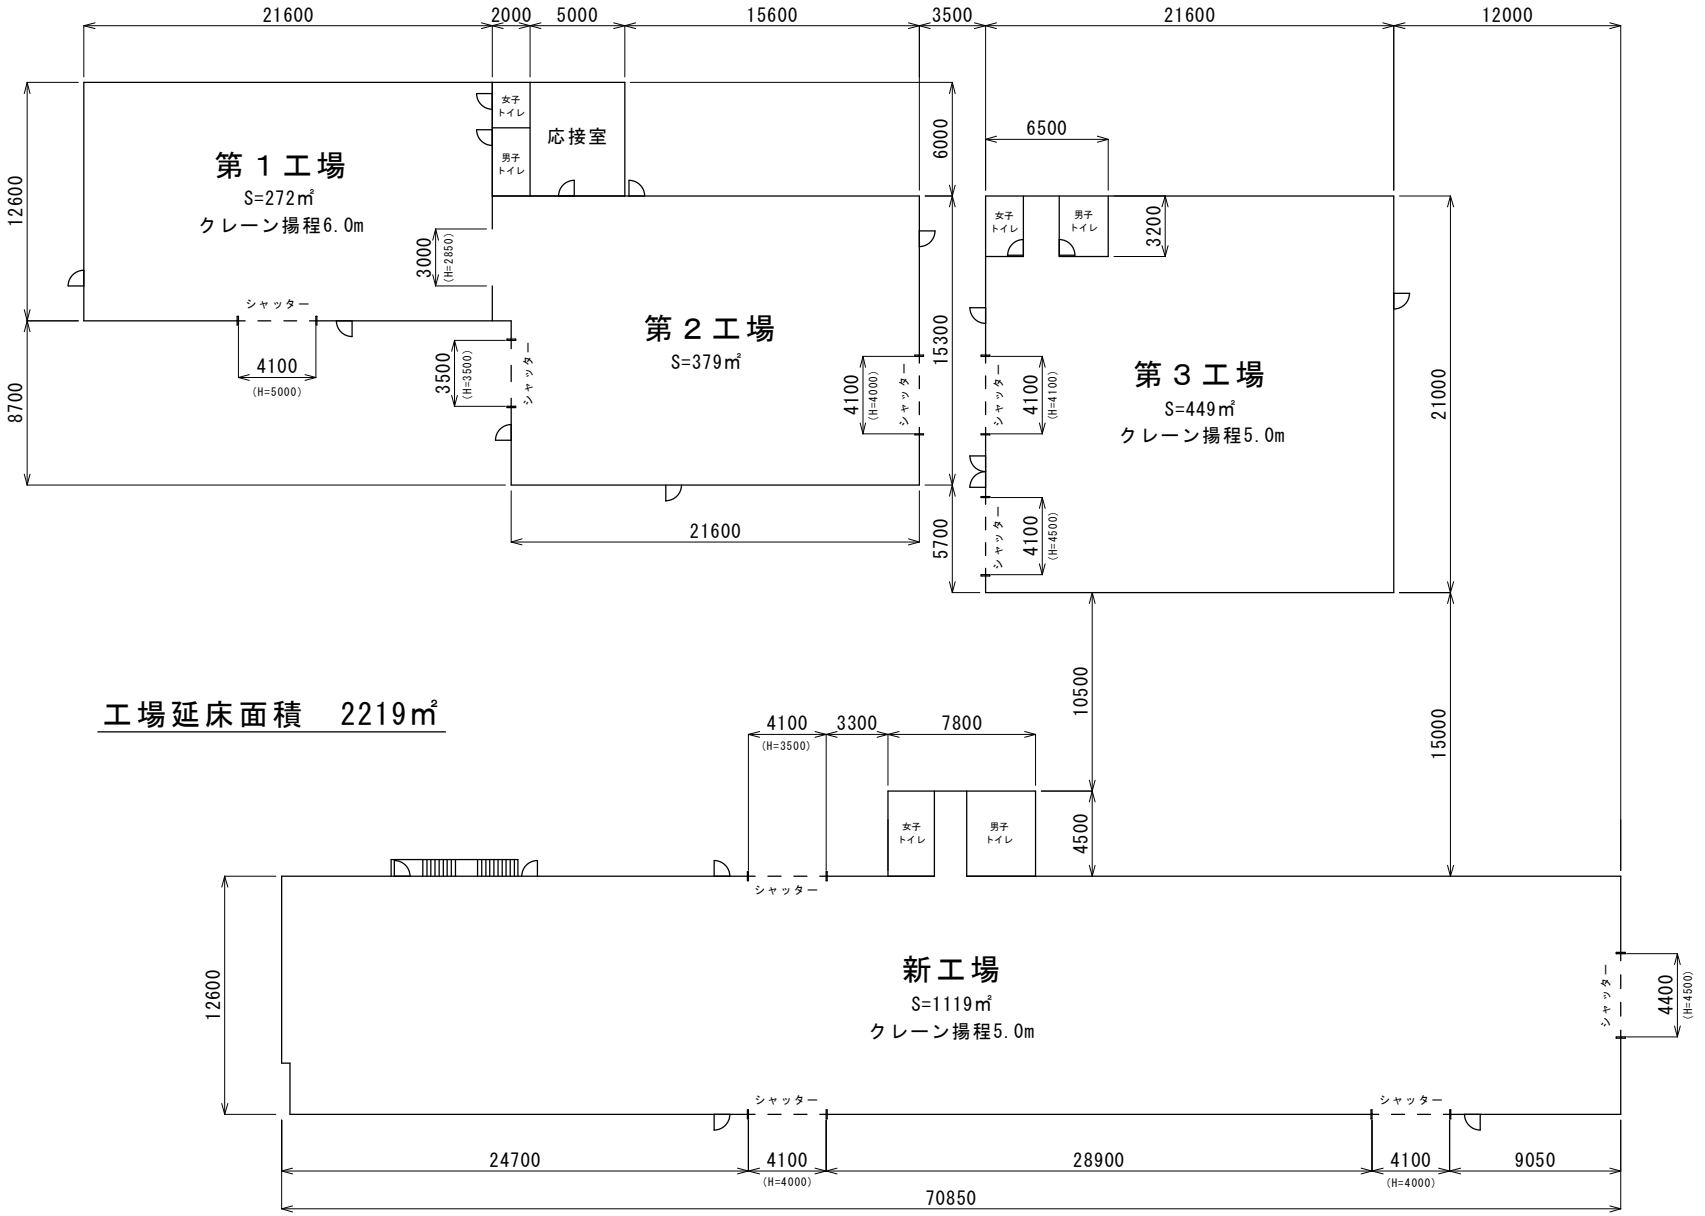
21600
2000
5000
15600
3500
21600
12000
第１工場
S=272㎡
クレーン揚程6.0m
女子トイレ
男子トイレ
応接室
6000
6500
12600
3000
(H=2850)
シャッター
4100
(H=5000)
8700
第２工場
S=379㎡
3500
(H=3500)
シャッター
4100
(H=4000)
シャッター
15300
第３工場
S=449㎡
クレーン揚程5.0m
女子トイレ
男子トイレ
3200
シャッター
4100
(H=4100)
21000
シャッター
4100
(H=4500)
5700
21600
工場延床面積　2219㎡
10500
15000
4100
(H=3500)
3300
7800
女子トイレ
男子トイレ
4500
シャッター
新工場
S=1119㎡
クレーン揚程5.0m
12600
4400
(H=4500)
シャッター
シャッター
24700
4100
(H=4000)
28900
4100
(H=4000)
9050
70850