


工場平面図

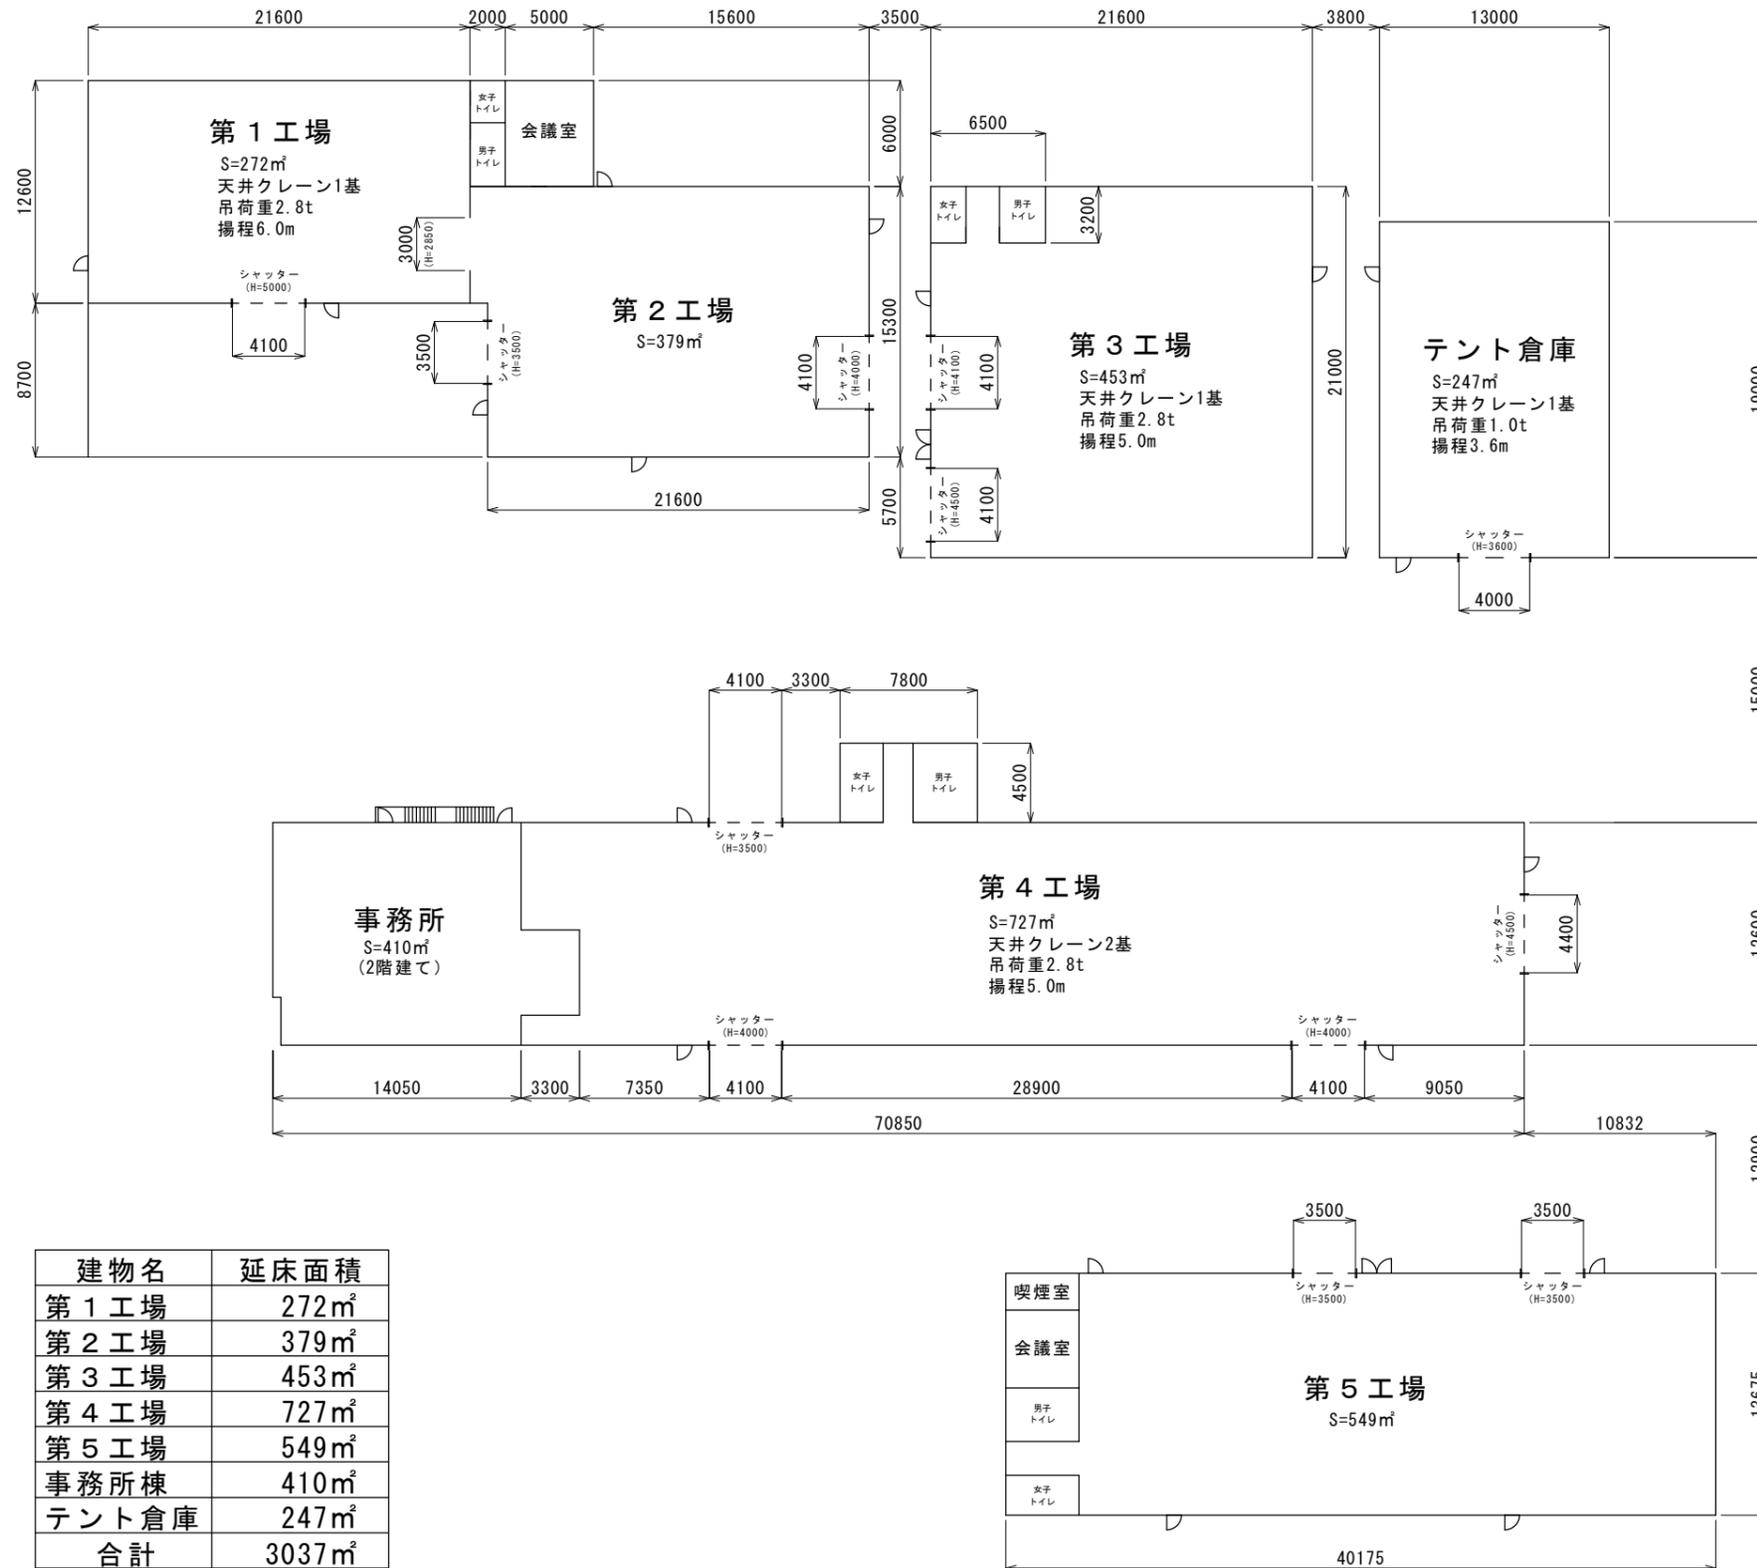

建物名	延床面積
第1工場	272m ²
第2工場	379m ²
第3工場	453m ²
第4工場	727m ²
第5工場	549m ²
事務所棟	410m ²
テント倉庫	247m ²
合計	3037m ²